
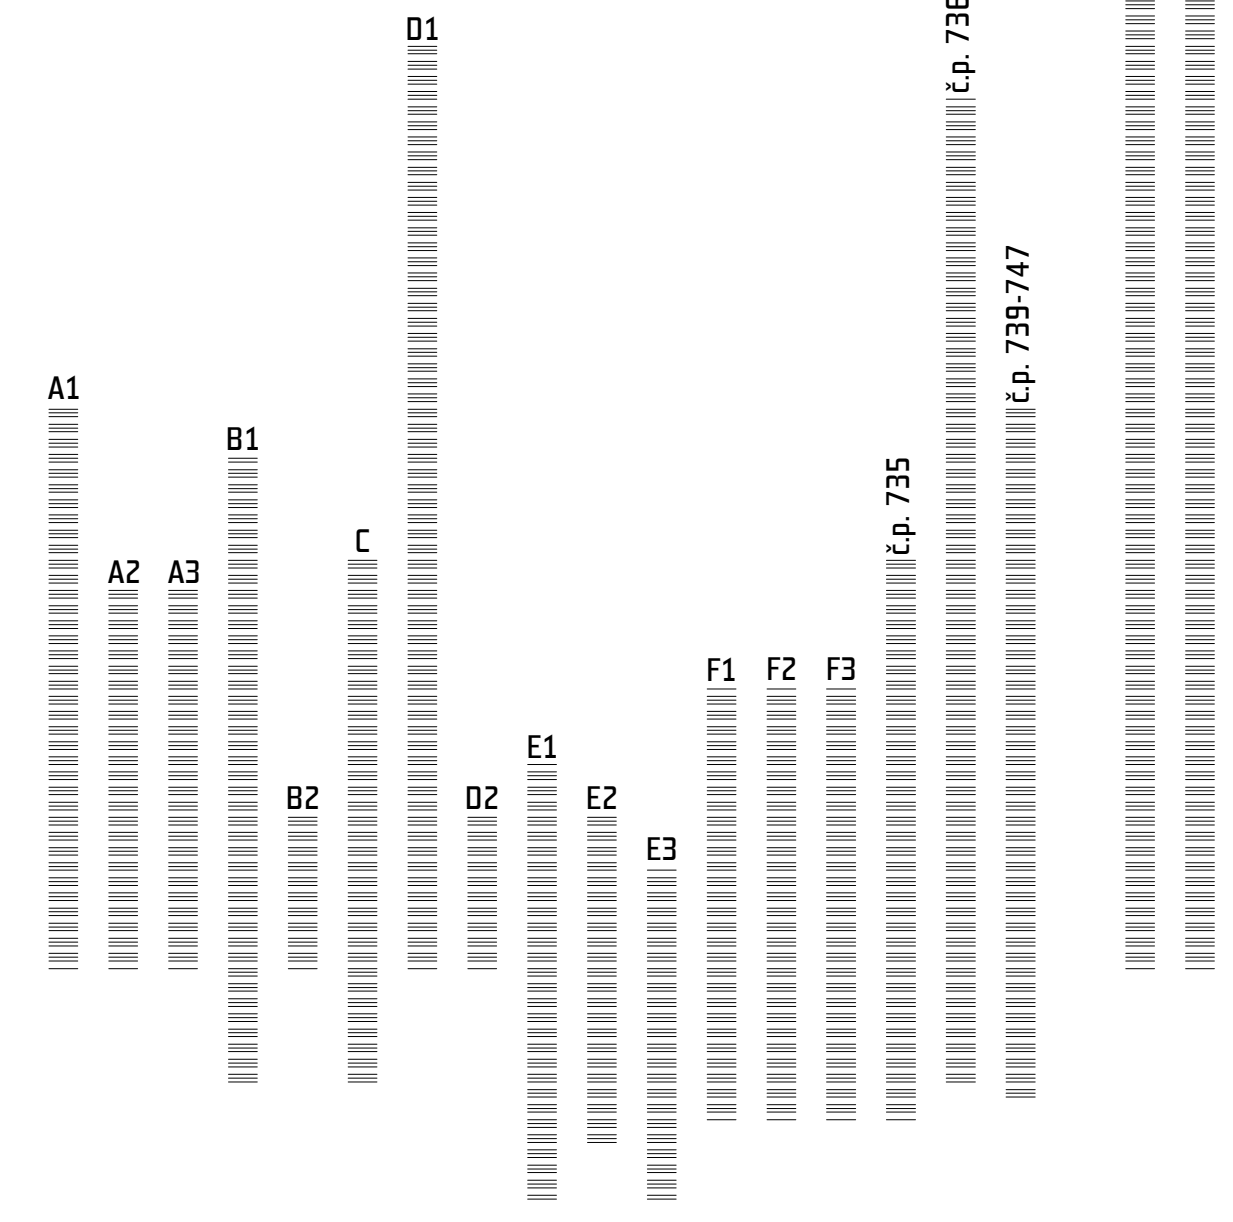


Úrovně výškové regulace

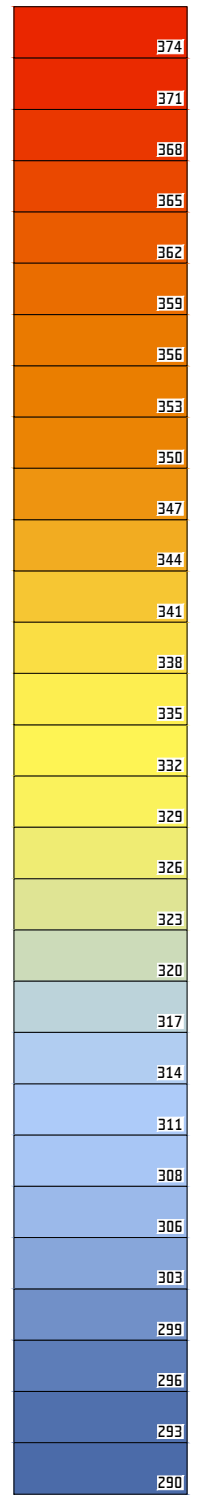

pozn.: S ohledem na účinnost je jako platná považována nejvyšší dosažená regulační hladina v uvažovaném půdorysném průmětu navrhovaného objektu

Navrhované limity pro prostorové umístění staveb

- Regulační čára nepodkročitelná a nepřekročitelná, souvislá zástavba
- - - - - Regulační čára nepodkročitelná a nepřekročitelná, nesouvislá zástavba
- Regulační čára podkročitelná a nepřekročitelná
- Možné obrysy objektů dle navržené regulace
- Niveleta předpokládaného vstupu do objektu

Schéma výšek zástavby

