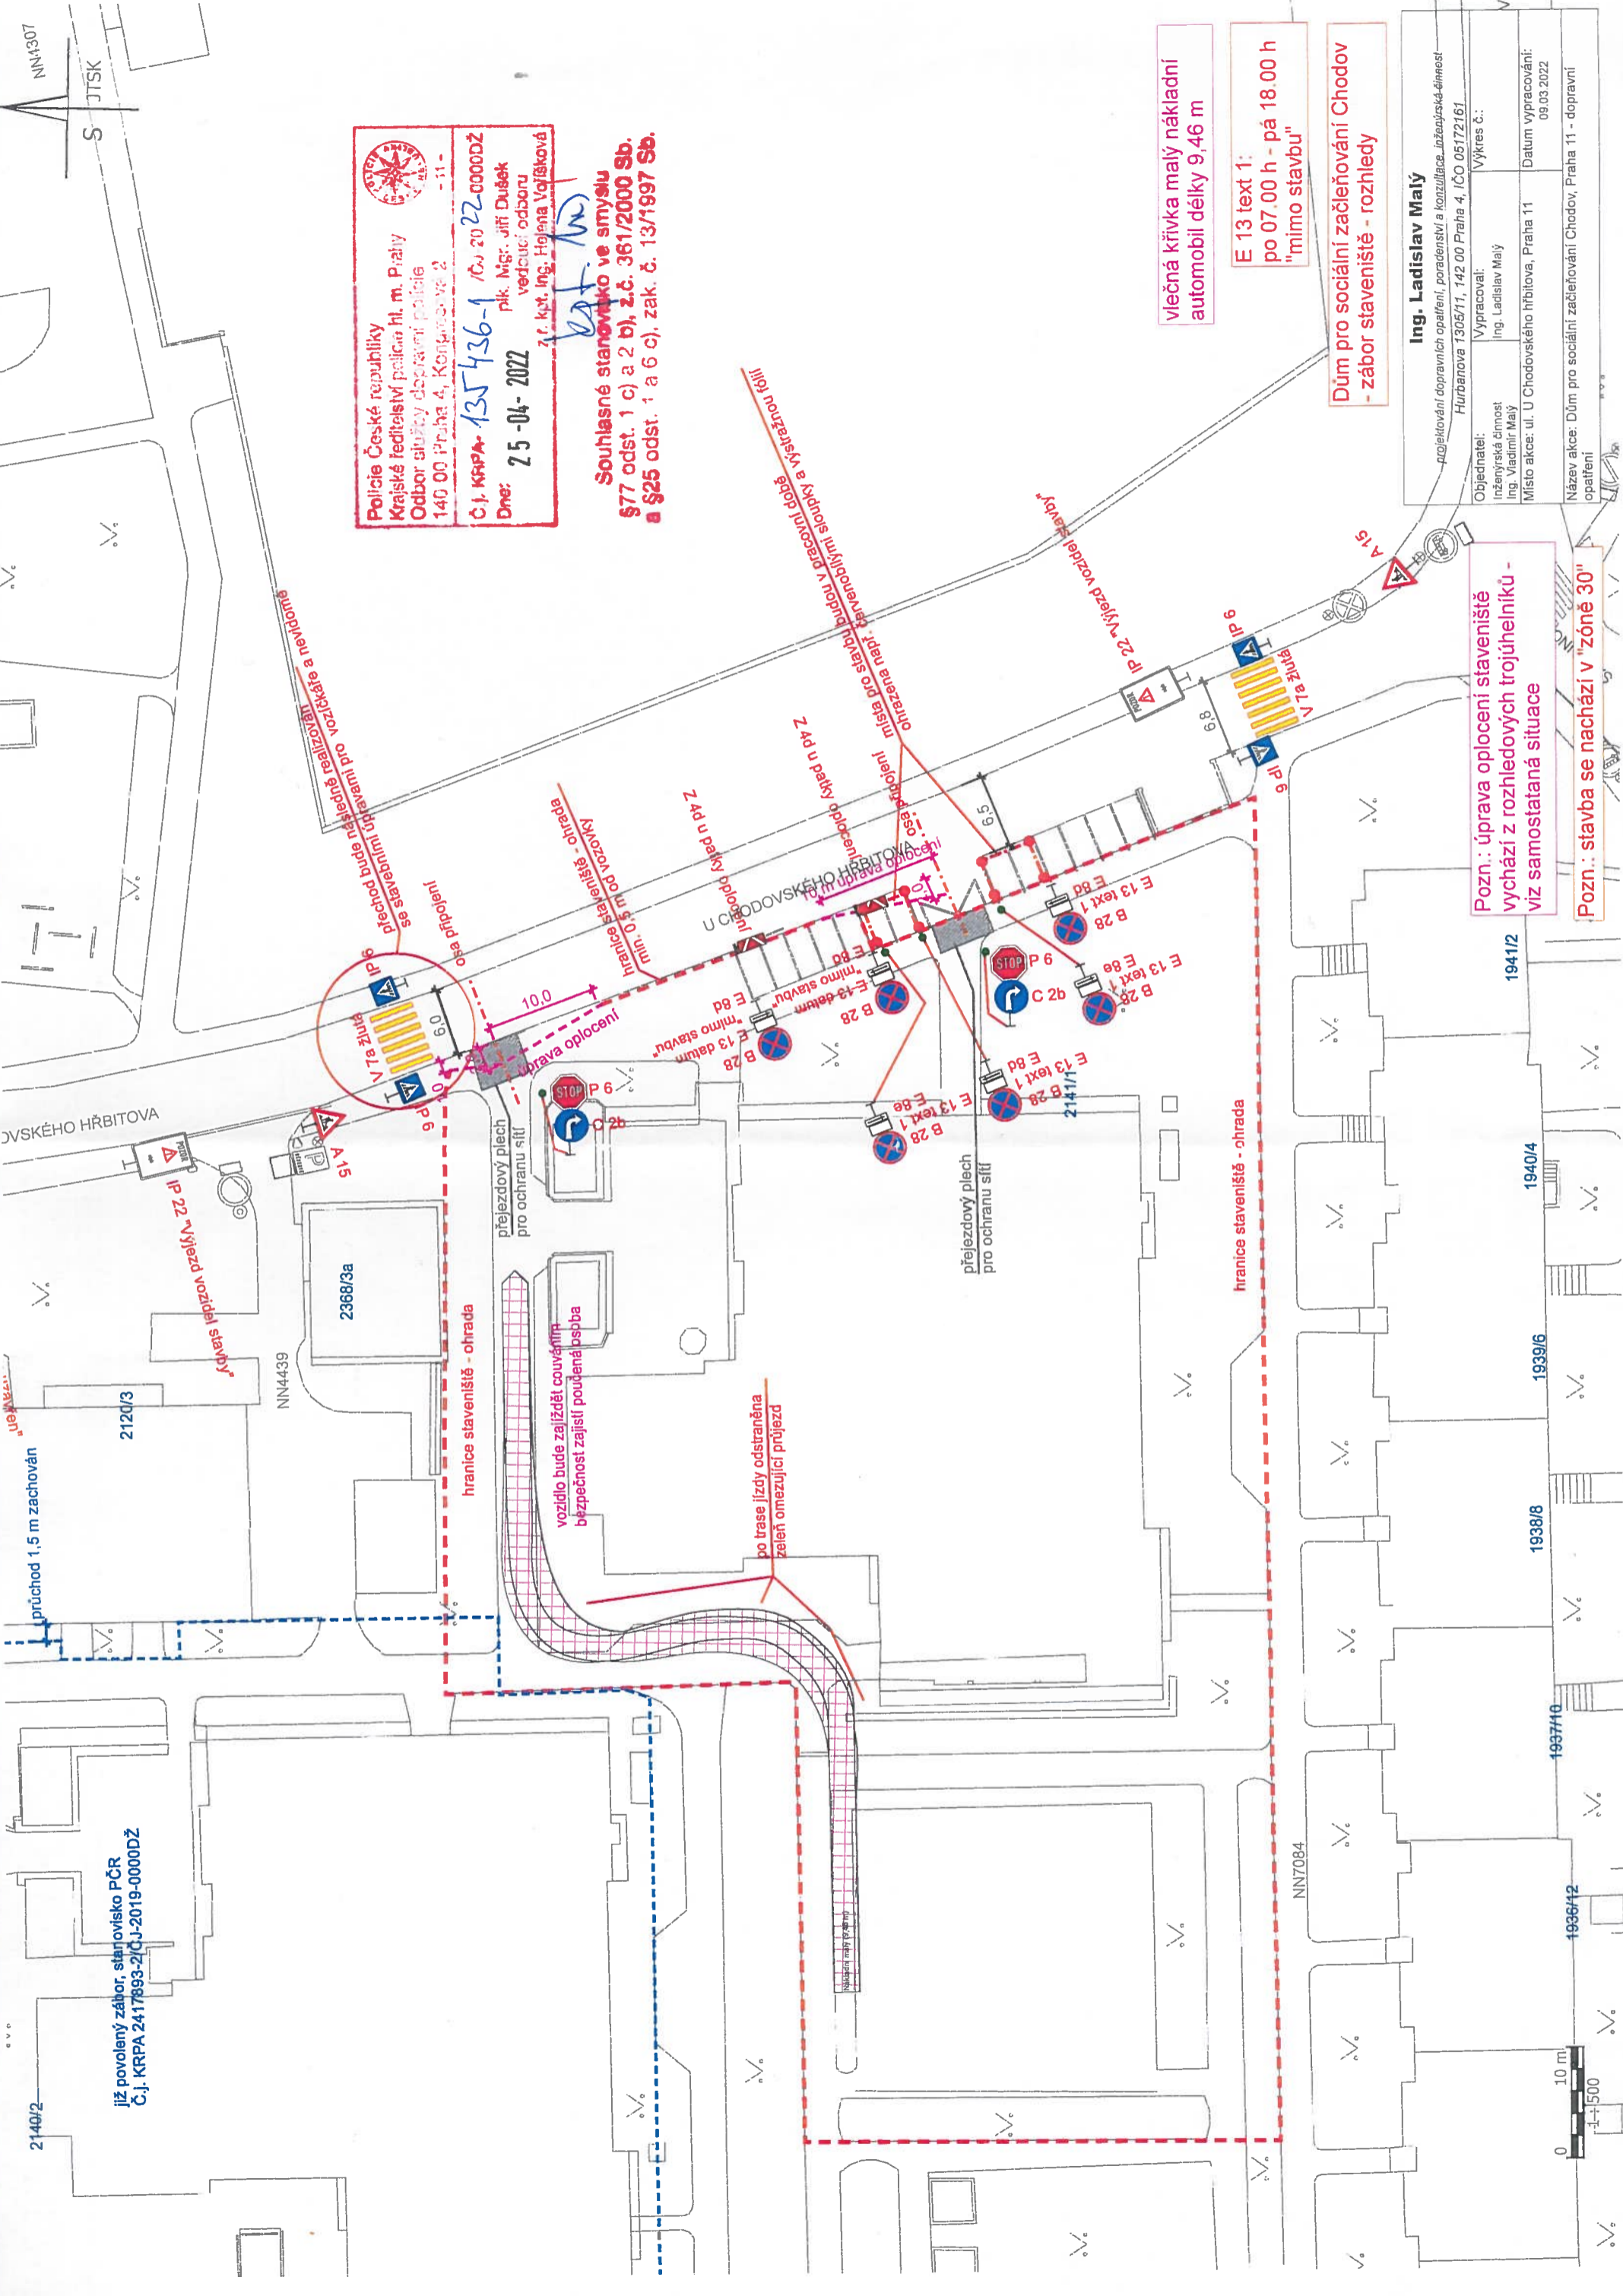

 Policie České republiky
 Krajské ředitelství policie hl. m. Prahy
 Odbor služby dopravní policie
 140 00 Praha 4, Koněvnické 2 - 11 -
 Č.j. KRPA-135436-1 / OJ 2022-0000DŽ
 Dne: 25-04-2022
 plk. mgr. Jiří Dušek
 vedoucí odboru

z. kpt. Ing. Hlajna Vojtěchová
Souhlasné stanovisko ve smyslu §77 odst. 1 c) a 2 b), z.č. 361/2000 Sb. a §25 odst. 1 a 6 c), zak. č. 13/1997 Sb.

Ing. Ladislav Malý
 Projektování dopravních opatření, poradenství a konzultace inženýrská-émmest
 Hůrbánova 1305/11, 142 00 Praha 4, IČO 05172161
 Objednatel: Inženýrská činnost Ing. Vladimír Malý
 Vypracoval: Ing. Ladislav Malý
 Výkres č.: VA
 Datum vypracování: 09.03.2022
 Místo akce: ul. U Chodovského hřbitova, Praha 11
 Název akce: Dům pro sociální začleňování Chodov, Praha 11 - dopravní opatření



vlečná křivka malý nákladní automobil délky 9,46 m

E 13 text 1:
 po 07.00 h - pá 18.00 h
 "mimo stavbu"

Dům pro sociální začleňování Chodov
 - zábor staveniště - rozhledy

Pozn.: úprava oplocení staveniště vychází z rozhledových trojúhelníků - viz samostatná situace

Pozn.: stavba se nachází v "zóně 30"

již povolený zábor, stavenisko PČR
 Č.j. KRPA 2417893-2/OJ-2019-0000DŽ

